


Gemeinde Utting am Ammersee

24. Änderung, Gesamtüberarbeitung
Bebauungsplan "Utting Süd"
erneuter Entwurf
23.05.2024

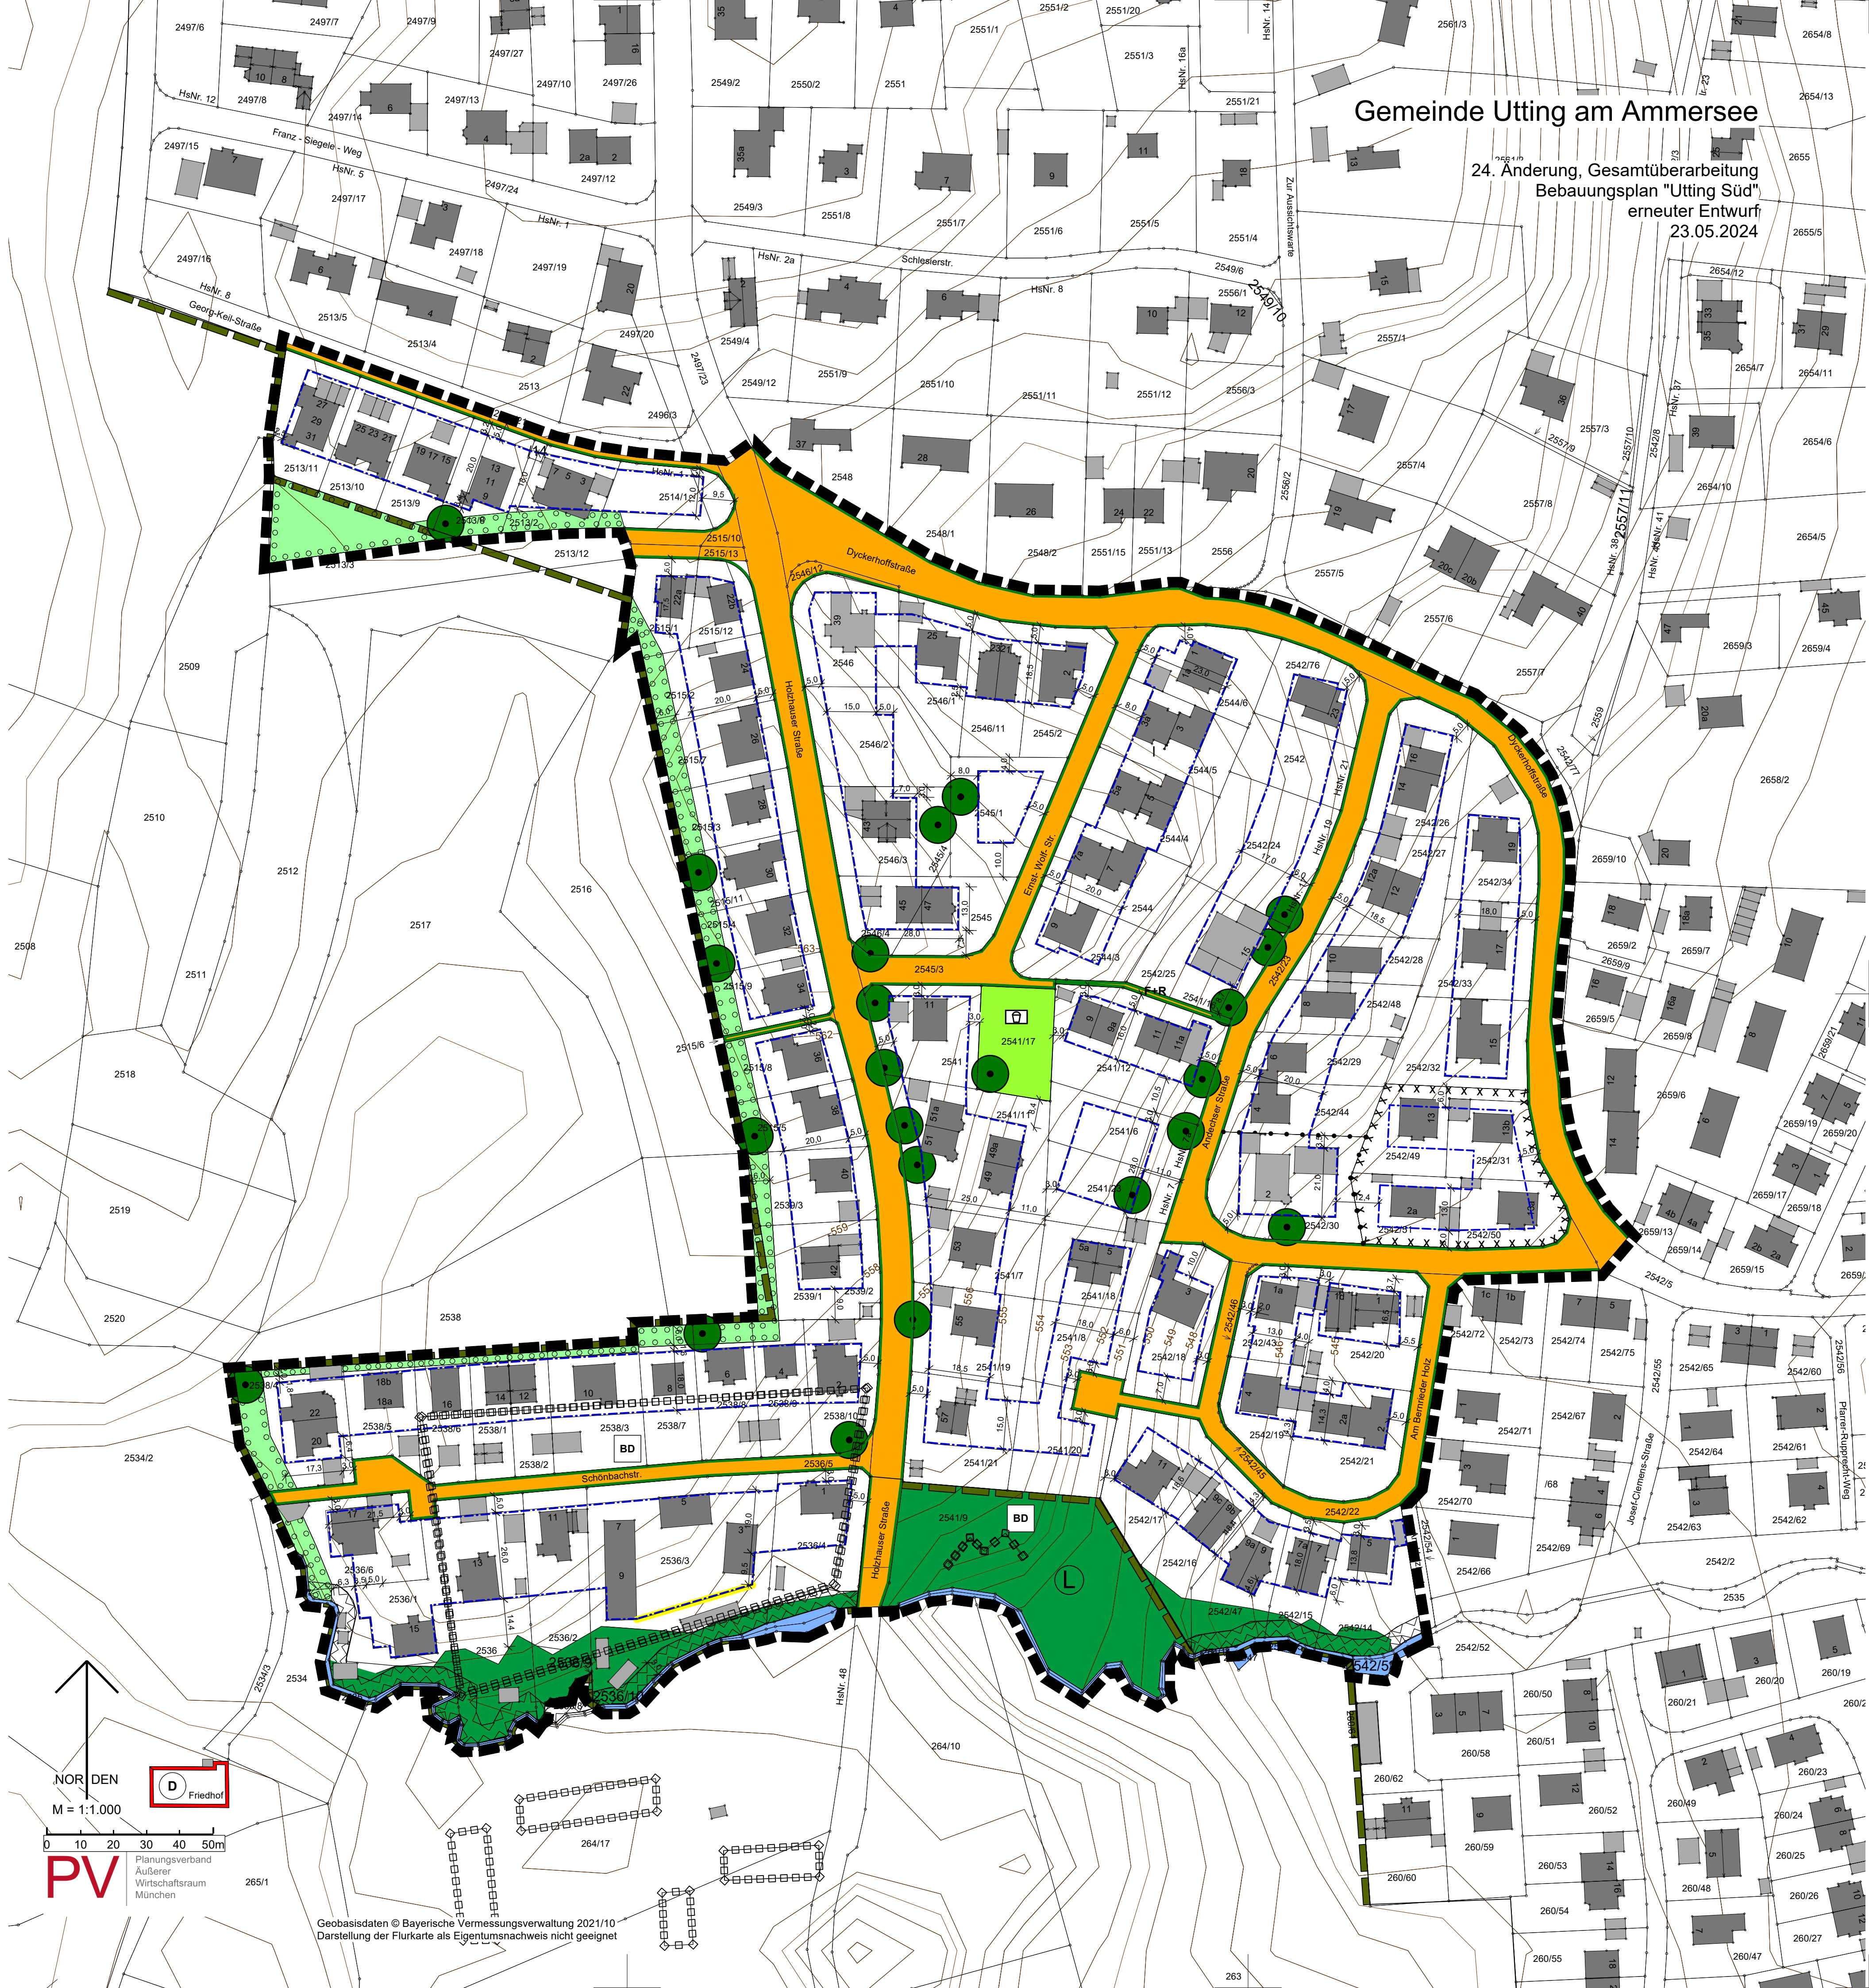

NOR DEN

M = 1:1.000

0 10 20 30 40 50m

PV
Planungsverband
Äußerer
Wirtschaftsraum
München

